




# INDIVIDUAZIONE AREE DI INTERVENTO SUDDIVISE PER FASI

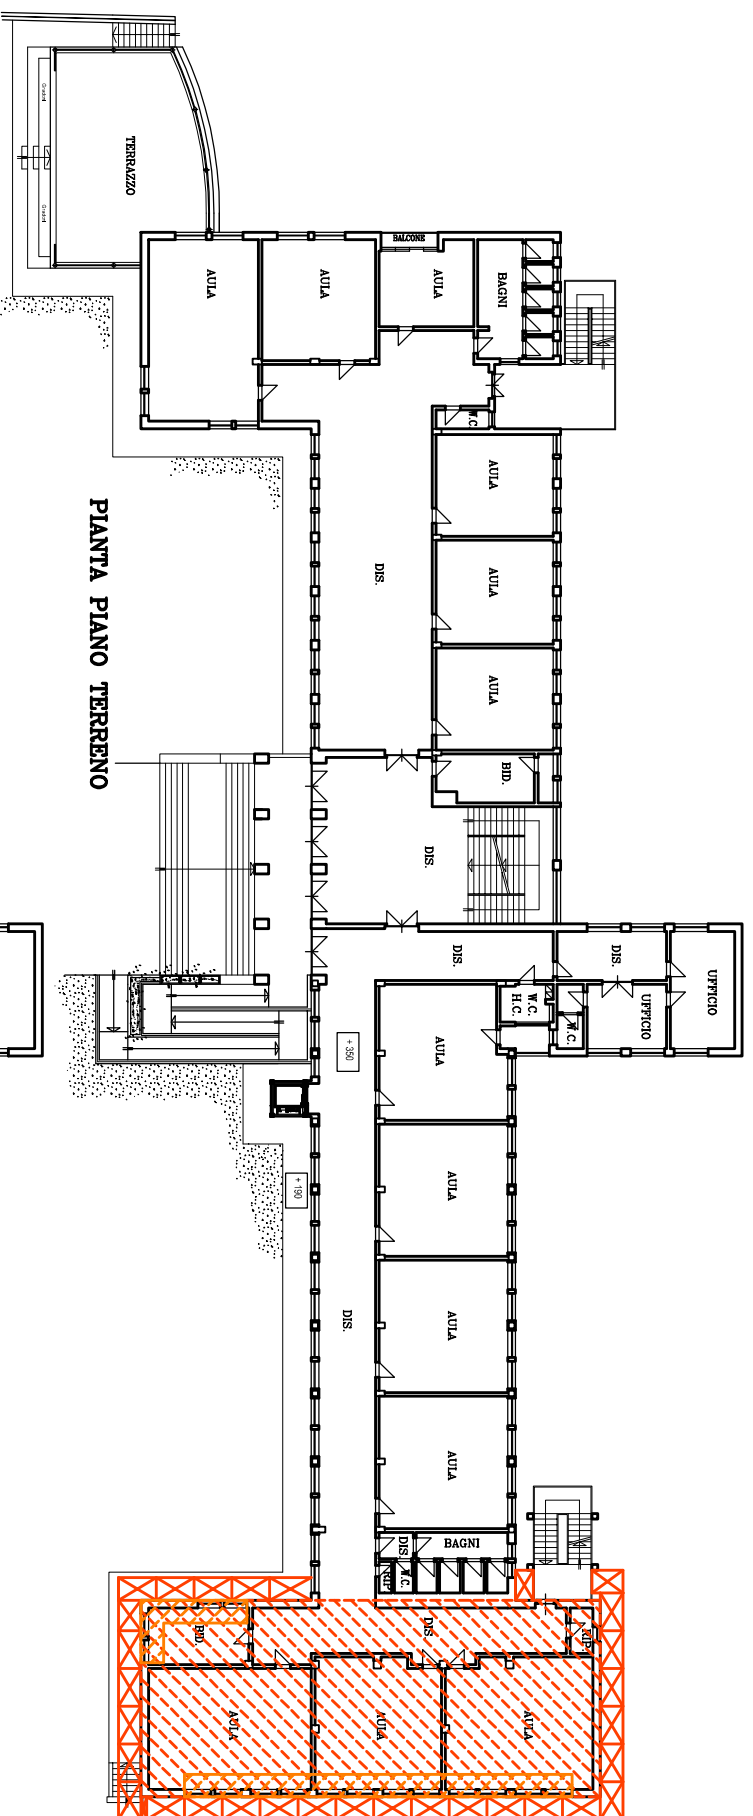

Fasi d'intervento  
FASE 2  
FASE 5

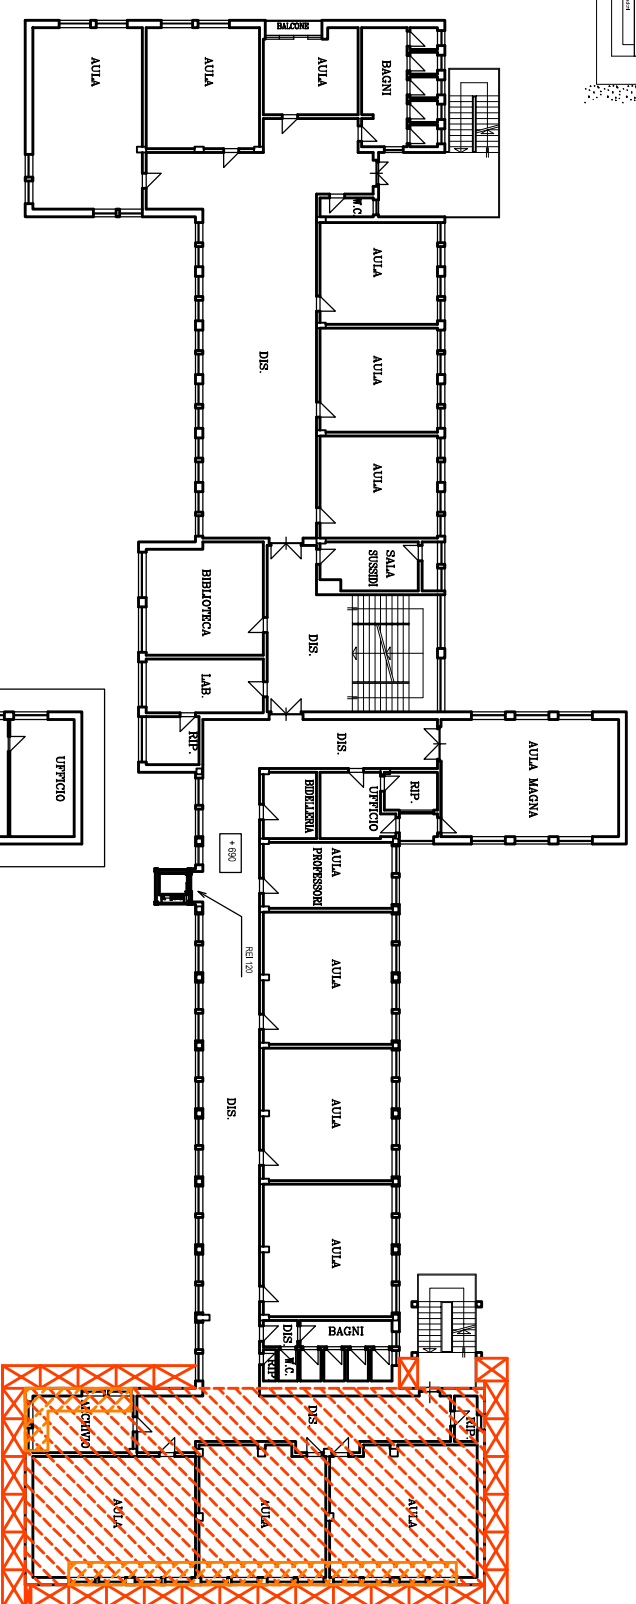


Fasi d'intervento  
FASE 2  
FASE 5

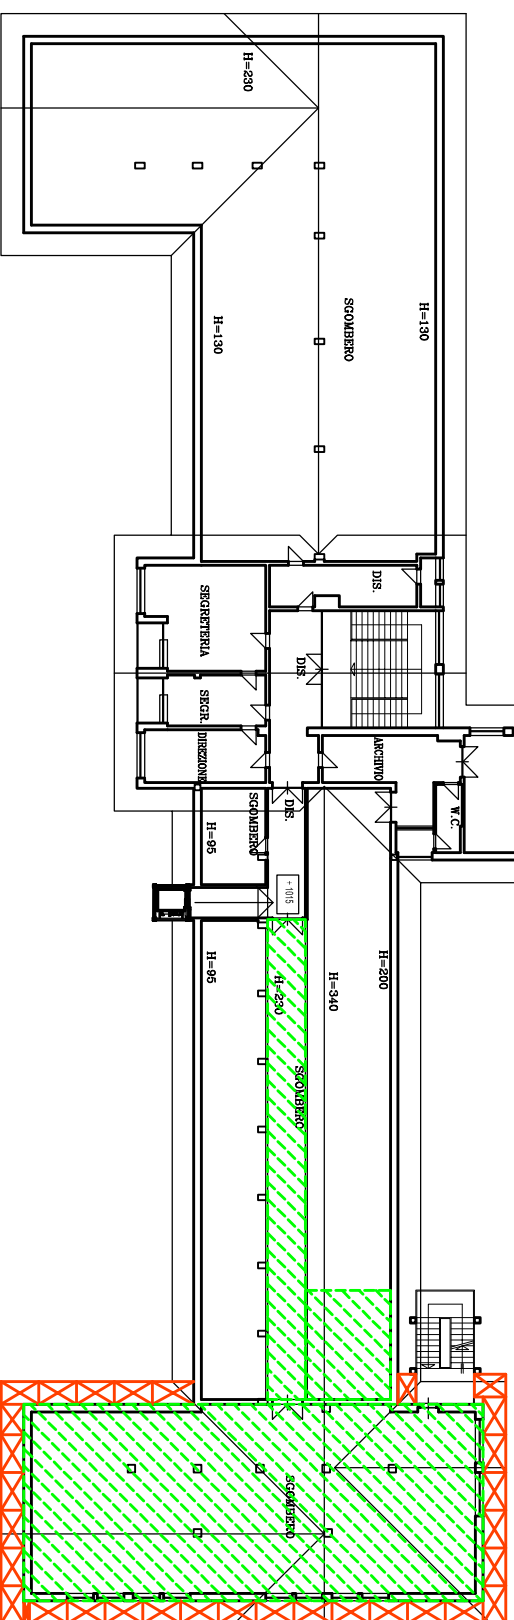

Fasi d'intervento  
FASE 2  
FASE 3

FASI	DESCRIZIONE
1	ADeguamento STRUTTURALE ANTISISMICO - 3°BLOCCO
2	REALIZZAZIONE NUOVA COPERTURA E SALA POLIVALENTE - 3°BLOCCO
3	RISANAMENTO CONSERVATIVO ALLOGGIO CUSTODE
4	OPERE MIGLIORAMENTO RENDIMENTO ENERGETICO
5	

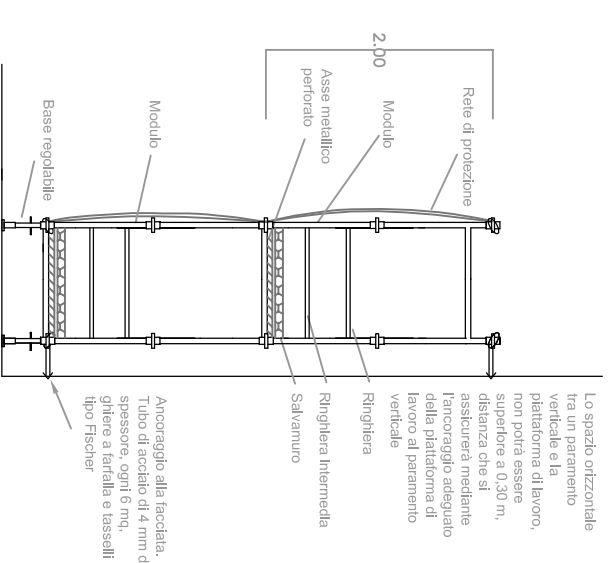

## SCHEMA PER LA DISPOSIZIONE DEGLI ELEMENTI DEL PONTEGGIO

**PRINCIPALI SEGNAI DI SICUREZZA DA INSTALLARE IN CANTIERE**

	VIETATO L'INGRESSO AGLI ESTRANEI	COLLOCAZIONE IN CANTIERE
	ATTENZIONE: AREA PERICOLOSA	ZONE DI LAVORO INTERNE ED ESTERNAMENTE, SULLA RECINZIONE
	PROTEZIONE OBBLIGATORIA DEGLI OCCHI	ESTERNAMENTE ALLE ZONE PERICOLOSE
	CASCO DI PROTEZIONE OBBLIGATORIO	ZONE DI USO DI MACCHINE E ATTREZZATURE IN PROSSIMITA' DELLE AREE DI LAVORO
	CALZATURE DI SICUREZZA OBBLIGATORIE	IN PROSSIMITA' DELLE AREE DI LAVORO
	CARTELLO STRADALE USCITA AUTOMEZZI	POSIZIONATO SU STRADA PUBBLICA IN PROSSIMITA' DEL CANTIERE VA POSTO SUI DUE SENSI DI MARCIA