INDIVIDUAZIONE AREE DI INTERVENTO SUDDIVISE PER FASI

		FASI
2		ADEGUAMENTO STRUTTURALE ANTISISMICO – 3°BLOCCO
3		REALIZZAZIONE NUOVA COPERTURA E SALA POLIVALENTE – 3°BLOCCO
4		RISANAMENTO CONSERVATIVO ALLOGGIO CUSTODE
5		OPERE MIGLIORAMENTO RENDIMENTO ENERGETICO

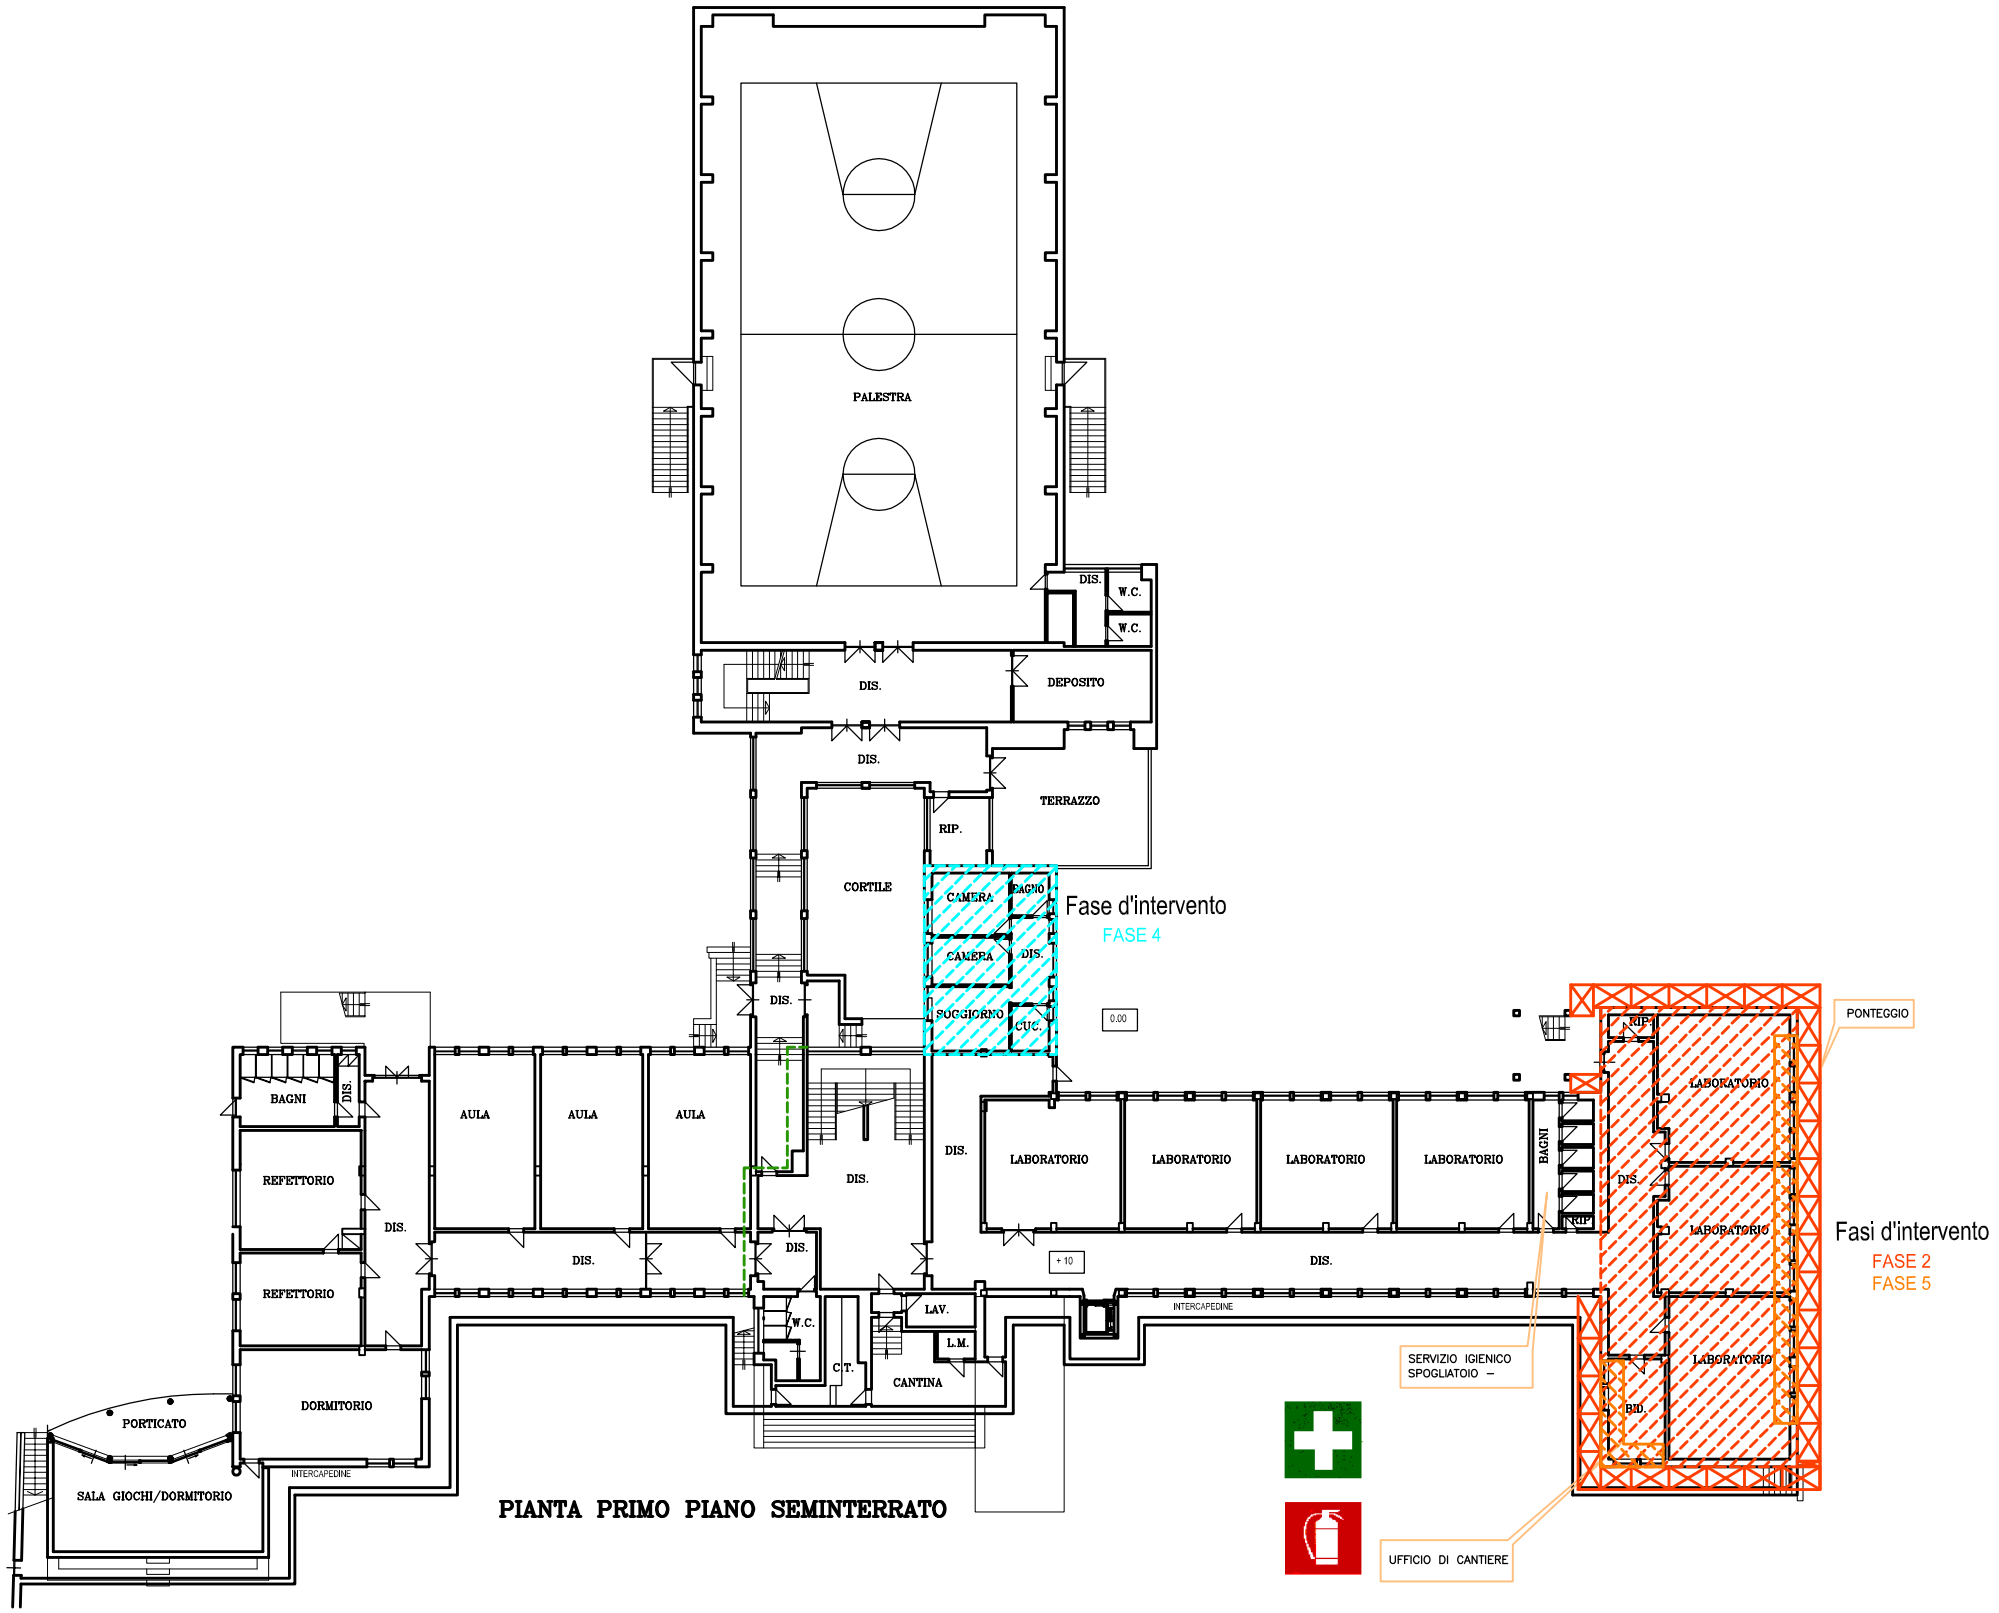

PIANTA PRIMO PIANO SEMINTERRATO

PLANIMETRIA AREA DI INTERVENTO – Scala 1:400

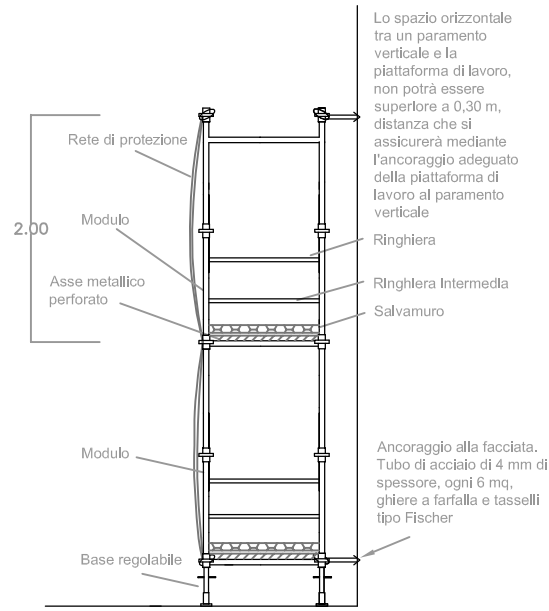

SCHEMA PER LA DISPOSIZIONE DEGLI ELEMENTI DEL PONTEGGIO

PRINCIPALI SEGNALI DI SICUREZZA DA INSTALLARE IN CANTIERE

INFORMAZIONE TRASMESSA	COLLOCAZIONE IN CANTIERE
VIETATO L'INGRESSO AGLI ESTRANEI	ZONE DI LAVORO INTERNE ED ESTERNAMENTE, SULLA RECINZIONE
ATTENZIONE AREA PERICOLOSA	ESTERNAMENTE ALLE ZONE PERICOLOSE
PROTEZIONE OBBLIGATORIA DEGLI OCCHI	ZONE DI USO DI MACCHINE E ATTREZZATURE
CASCO DI PROTEZIONE OBBLIGATORIO	IN PROSSIMITA' DELLE AREE DI LAVORO
CALZATURE DI SICUREZZA OBBLIGATORIE	IN PROSSIMITA' DELLE AREE DI LAVORO
CARTELLO STRADALE USCITA AUTOMEZZI	POSIZIONATO SU STRADA PUBBLICA IN PROSSIMITA' DEL CANTIERE VA POSTO SUI DUE SENSI DI MARCIA