



PLANIMETRIA GENERALE DI CANTIERE

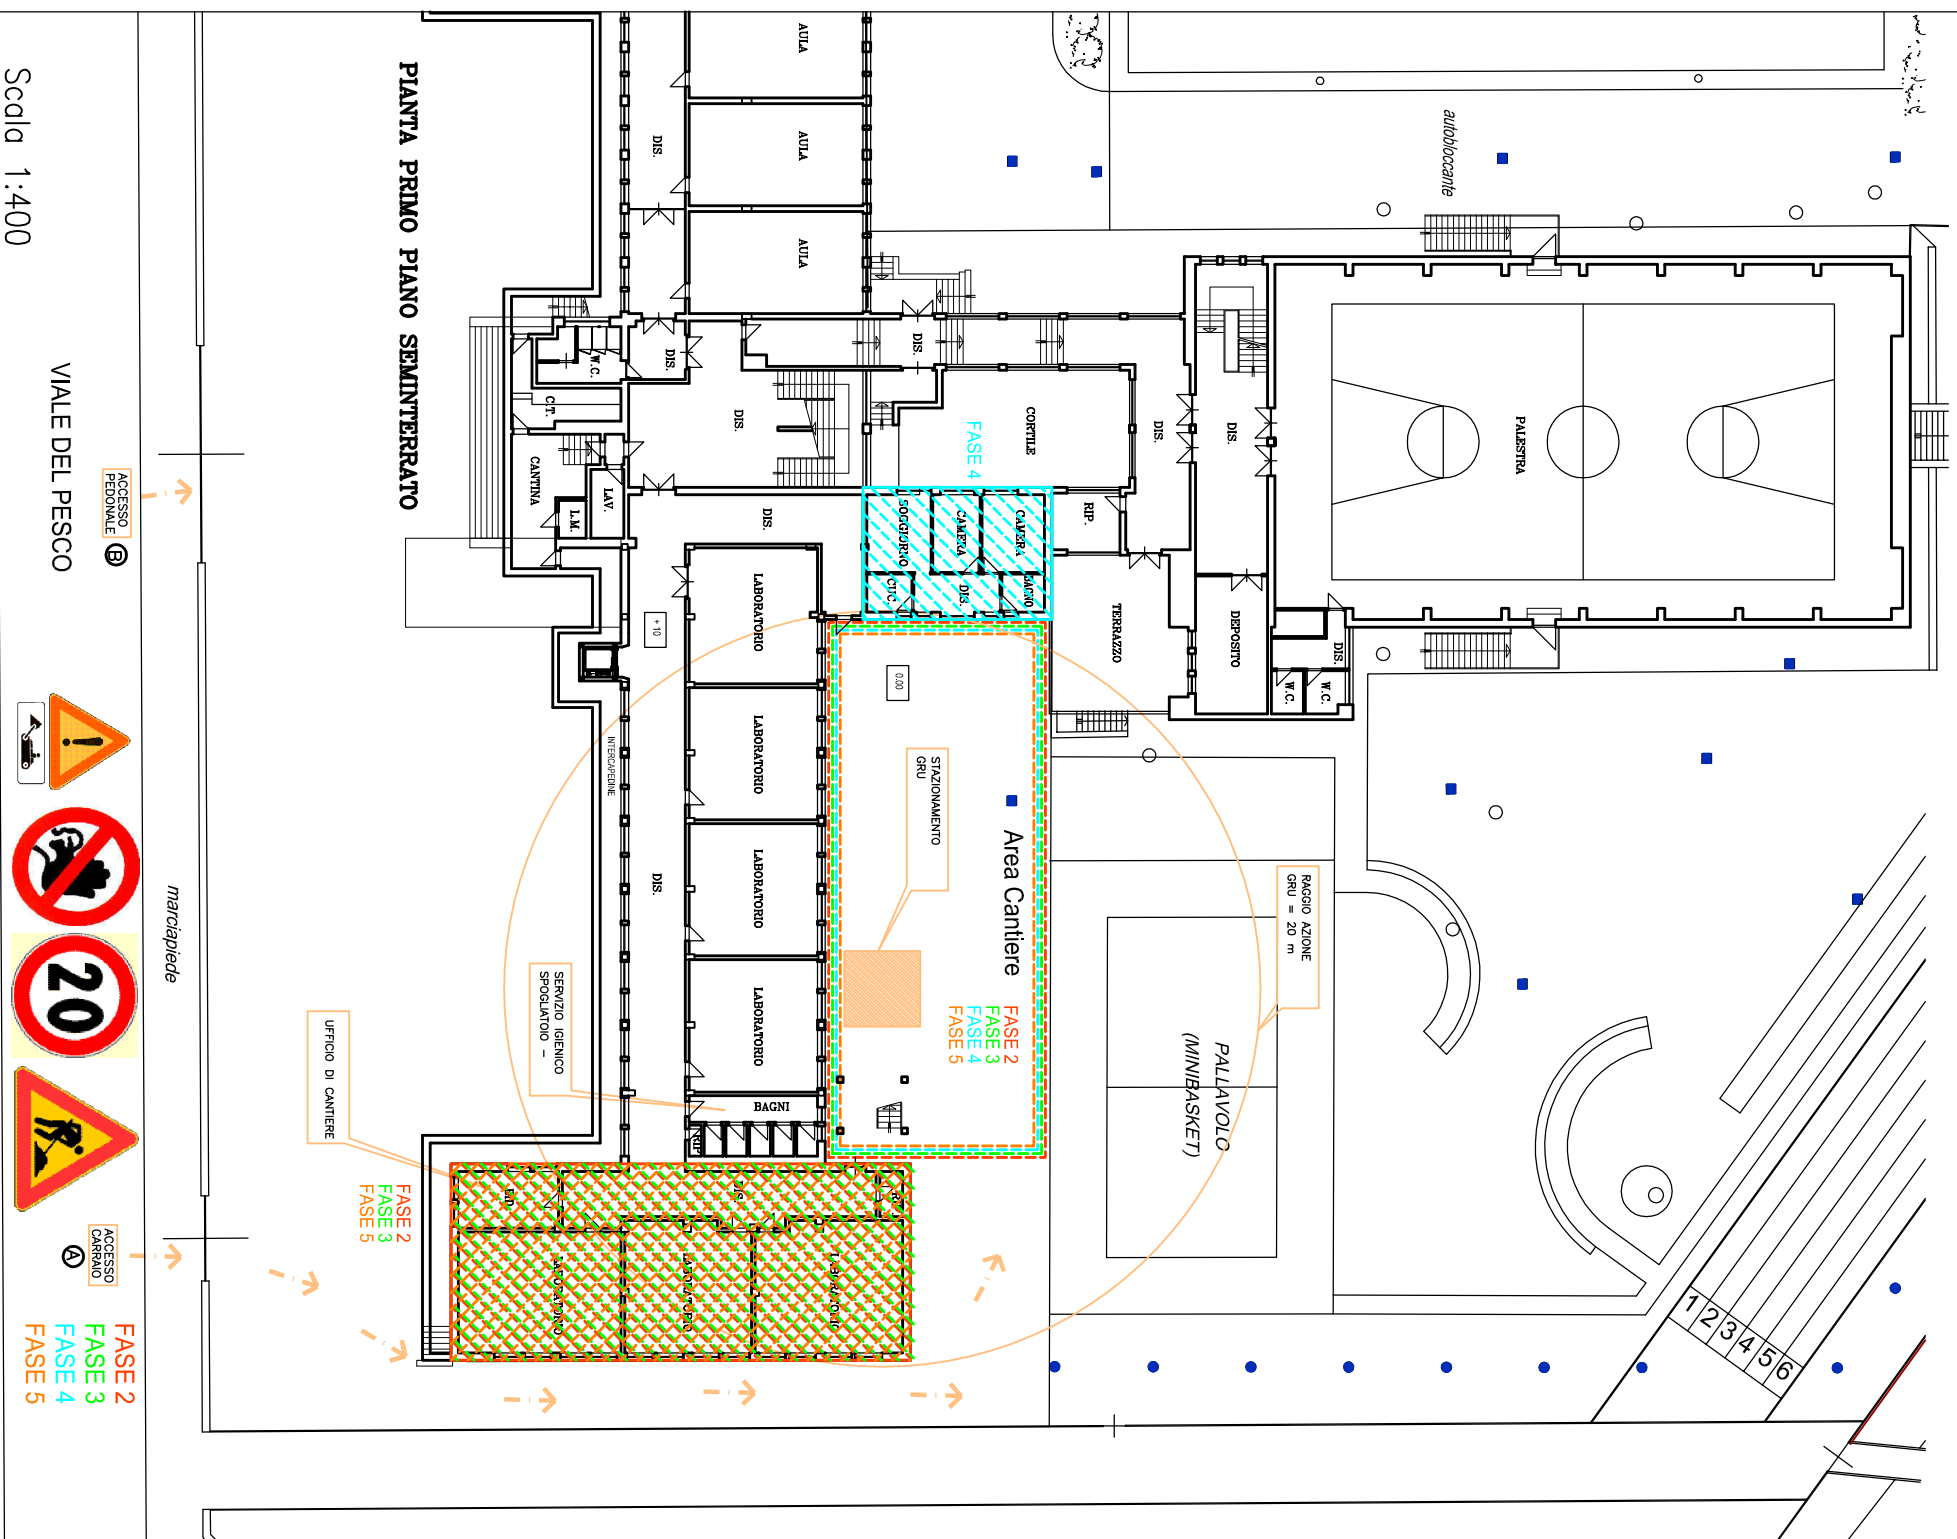

INSTALLAZIONE BARACCHE E ATTREZZATURE DI CANTIERE:

- (A) - INGRESSO AUTOVEICOLI
- (B) - ACCESSO PEDONALE
- (C) - QUADRO ELETTRICO
- (D) - AGGANCIAMENTO RETE IDRICA
- (E) - DEPOSITO MATERIALE DI CONSUMO
- (F) - DEPOSITO ATTREZZATURE, TAVOLAME, ECC.
- (G) - DEPOSITO MATERIALI DI RISULTA
- (H) - CARTELLO DI CANTIERE
- (I) - AREA DI CARICO E SCARICO

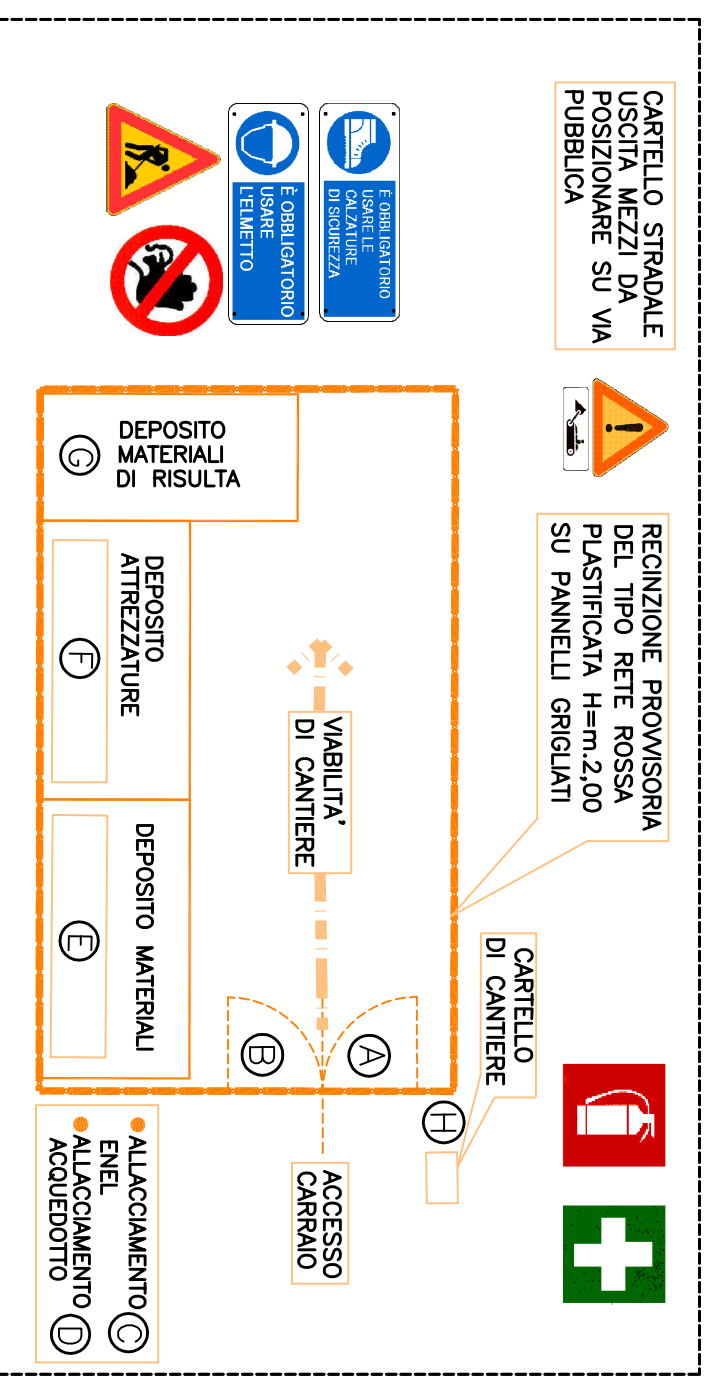

FASE	FASE
1	1
2	2
3	3
4	4
5	5

FASE	DESCRIZIONE
1	ADEGUAMENTO STRUTTURALE ANTISISMICO - 3BLOCCO
2	REALIZZAZIONE NUOVA COPERTURA E SALA POLIMENTE - 3BLOCCO
3	RISANAMENTO CONSERVATIVO ALLOGGIO CUSTODE
4	OPERE MIGLIORAMENTO RENDIMENTO ENERGETICO
5	

PRINCIPALI SEGNALE DI SICUREZZA DA INSTALLARE IN CANTIERE

INFORMAZIONE TRASMESSA

COLLOCAZIONE IN CANTIERE

ATTENZIONE

AREA PERICOLOSA

PROTEZIONE OBBLIGATORIA DEGLI OCCHI

CASCO DI PROTEZIONE OBBLIGATORIO

CALZATURE DI SICUREZZA OBBLIGATORIE

CARTELLO STRADALE USCITA AUTOMEZZI

VELENTO L'INGRESSO AGLI ESTRANEI

ESTERNAMENTE ALLE ZONE PERICOLOSE

ZONE DI LAVORO INTERNE ED ESTERNAMENTE, SULLA RECINZIONE

ZONE DI USO DI MACCHINE E ATTREZZATURE IN PROSSIMITA' DELLE AREE DI LAVORO

IN PROSSIMITA' DELLE AREE DI LAVORO

POSIZIONAMENTO SU STRADA PUBBLICA IN PROSSIMITA' DEL CANTIERE VA POSTO SUI DUE SENSI DI MARCIA